


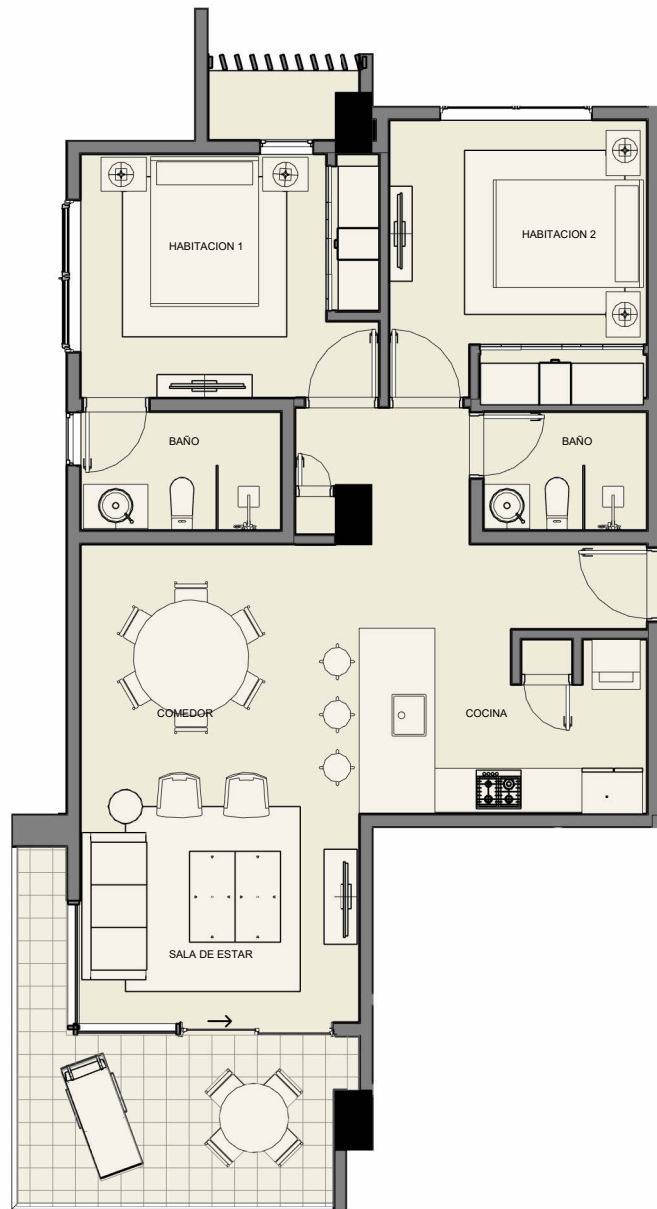

① APTO 201
1 : 100

PLANTA AMUEBLADA APTO 201

PROYECTO

SEAVIEW CONDOS


METRAJE

98.57 MT2

LOCALIZACION

CAP CANA

PROPIETARIO

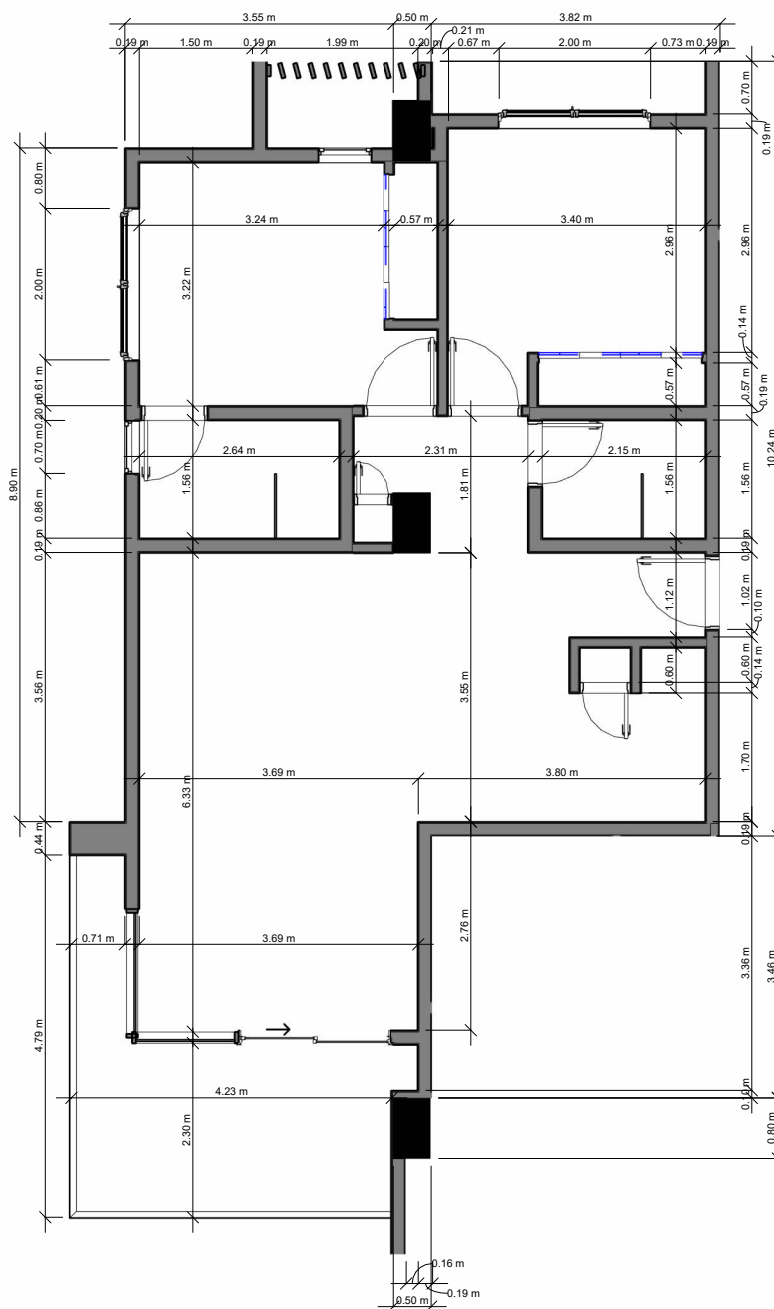

PLANTA DIMENSIONADA APTO 301

PROYECTO

SEAVIEW CONDOS


METRAJE

98.57 MT2

LOCALIZACION

CAP CANA

PROPIETARIO

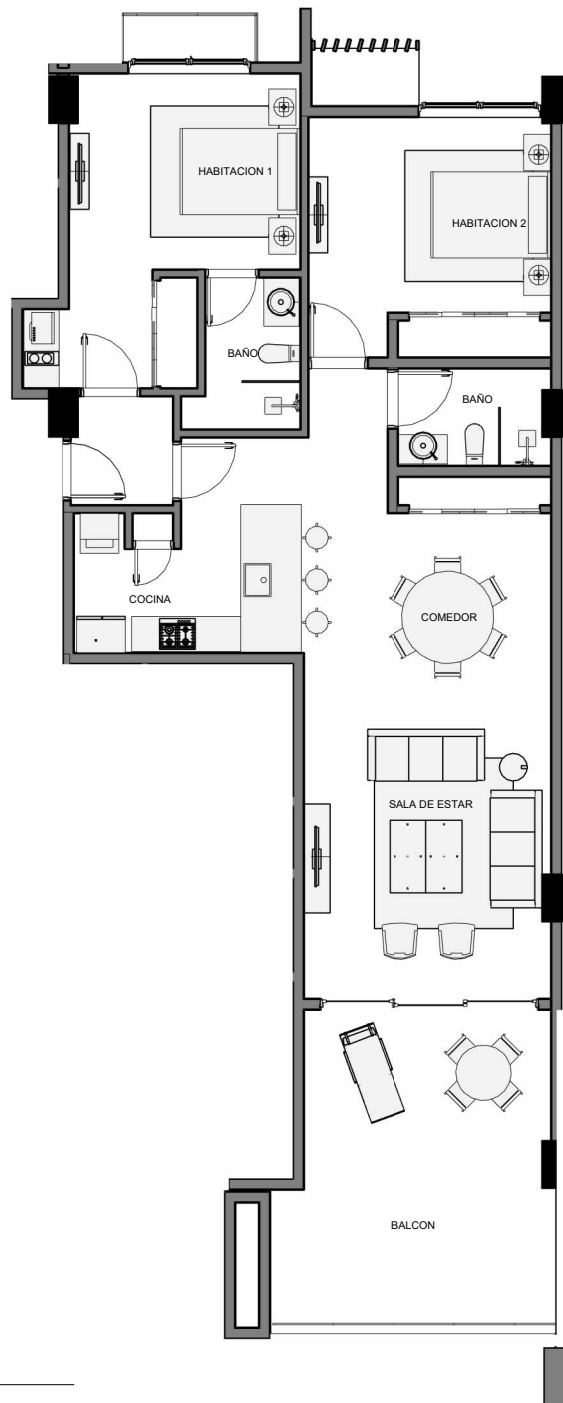

① **APTO 206**
1 : 125

PLANTA AMUEBLADA APTO 206

PROYECTO

SEAVIEW CONDOS

METRAJE


132.47 MT2

LOCALIZACION

CAP CANA

PROPIETARIO

1 APTO 206 DIM
1 : 125

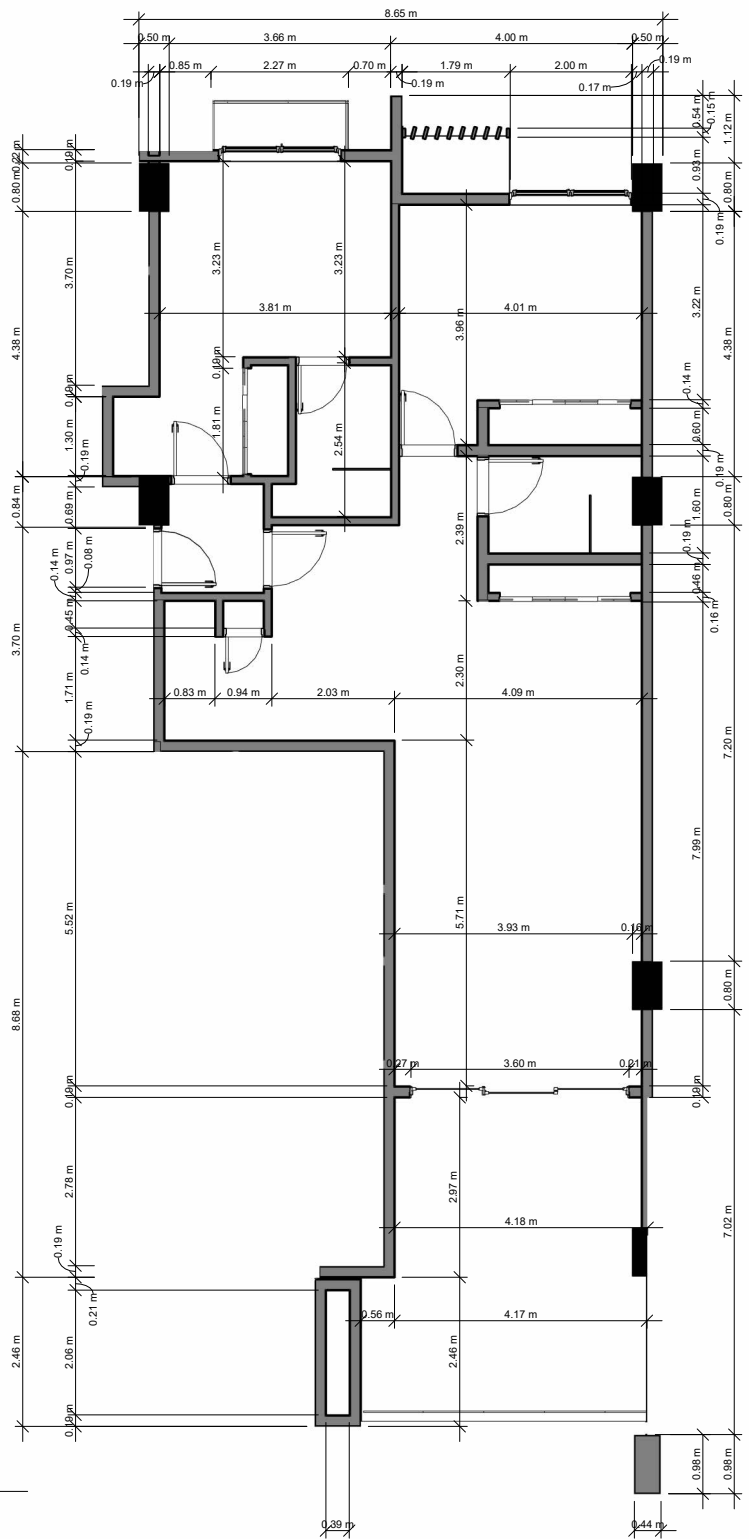

PLANTA DIMENSIONADA APTO 206

PROYECTO

SEAVIEW CONDOS

METRAJE

132.47 MT2

LOCALIZACION

CAP CANA

PROPIETARIO