



① NIVEL 1
1 : 200

ORTEGA ARQUITECTOS

taller@ortega-arquitectos.com
WEB: ortega-arquitectos.com
809-508-3393
Calle Leonor Feltz #14,
Mirador Sur, Santo Domingo.
RNC: 124-00792-5

ARQUITECTO:
CODIA: FRANCISCO ORTEGA
6718

ESTRUCTURAL:
CODIA:

ELECTRICO:
CODIA:

SANITARIO:
CODIA:

MECANICO:
CODIA: xxxx
xxx

PLANTA AMUEBLADA 1ER
NIVEL

PROYECTO

LAKESIDE
RESIDENCE

LOCALIZACION

CAP-CANA

NOMBRE DE LA HOJA

PLANTA AMUEBLADA 1ER NIVEL

PROPIETARIO:

LKSID DEVELOPMENTS, S.R.L.

REPRESENTANTE:

No. PROYECTO:

ESCALA:

Indicada en dibujo

FECHA EMISION:
2/10/2026 3:38:13 PM


FECHA DE REVISION:

REVISION:

COLABORADORES:

HOJA

D101

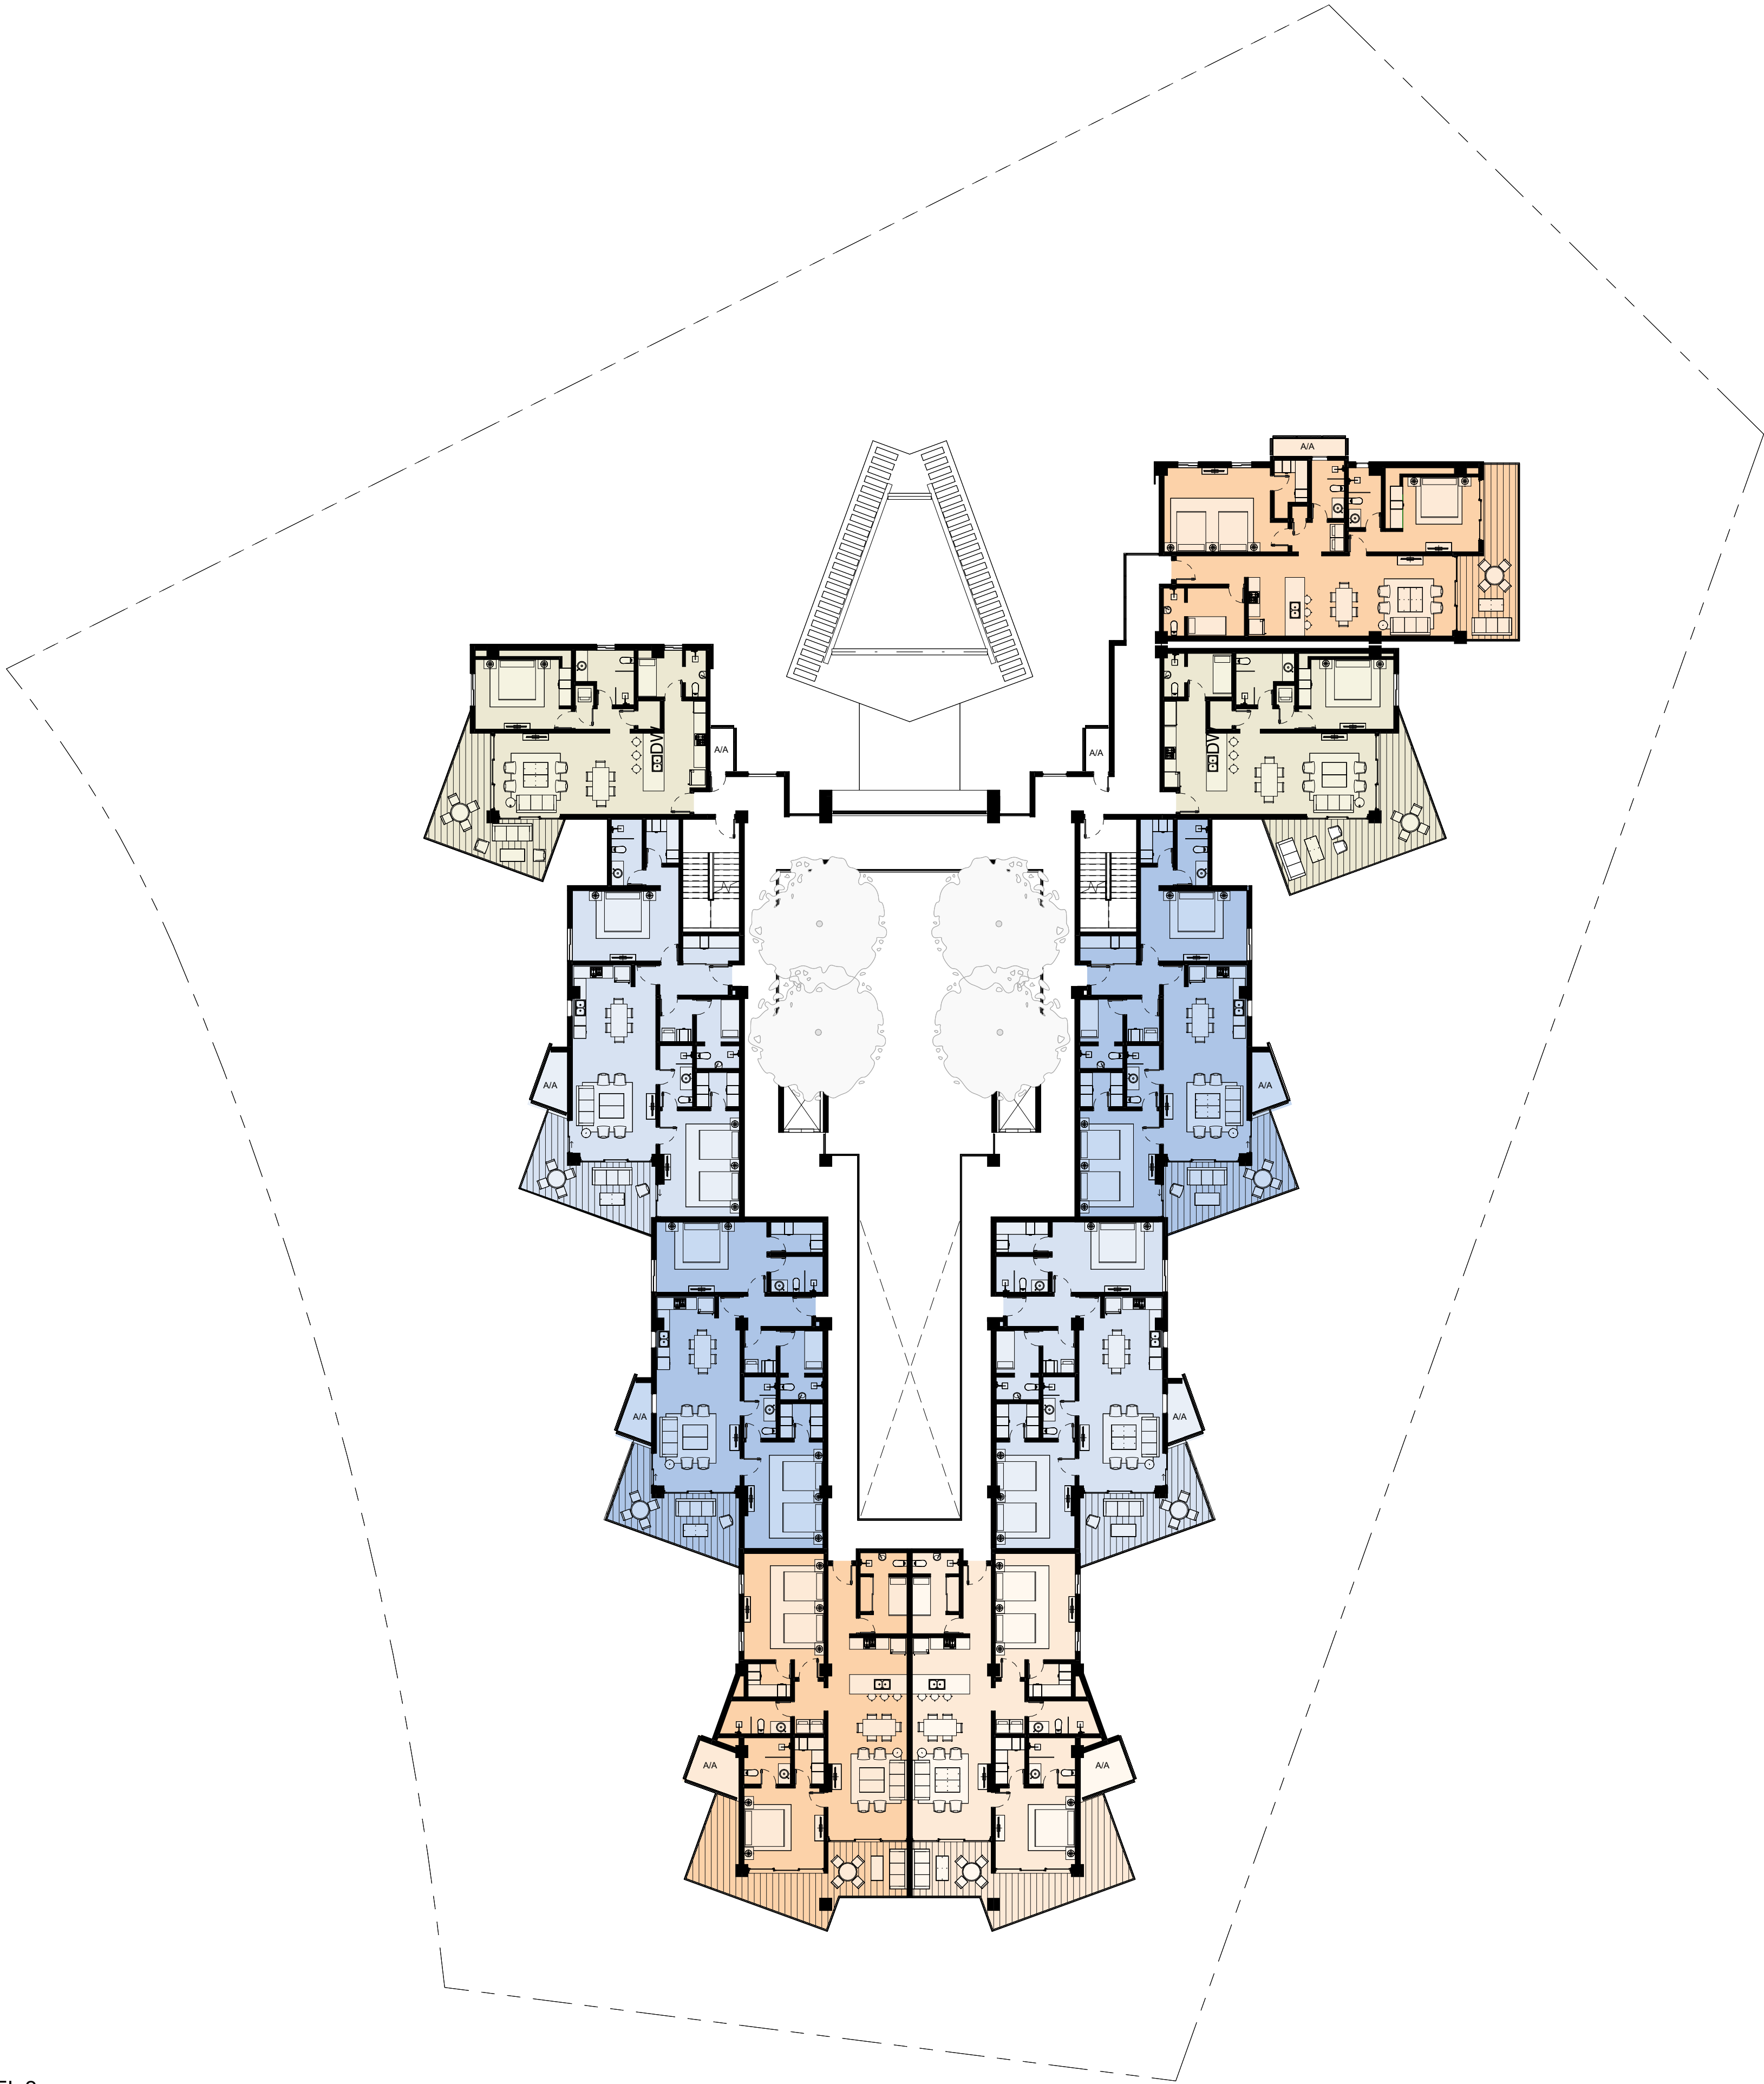

PLANTA AMUEBLADA 2DO
NIVEL

PROYECTO

LAKESIDE
RESIDENCE

LOCALIZACION

CAP-CANA

NOMBRE DE LA HOJA

PLANTA AMUEBLADA 2DO NIVEL

PROPIETARIO:

LKSIDE DEVELOPMENTS, S.R.L.

REPRESENTANTE:

No. PROYECTO:

ESCALA:

Indicada en dibujo

FECHA EMISION:
2/10/2026 4:36:56 PM


FECHA DE REVISION:

REVISION:

COLABORADORES:

HOJA

D102

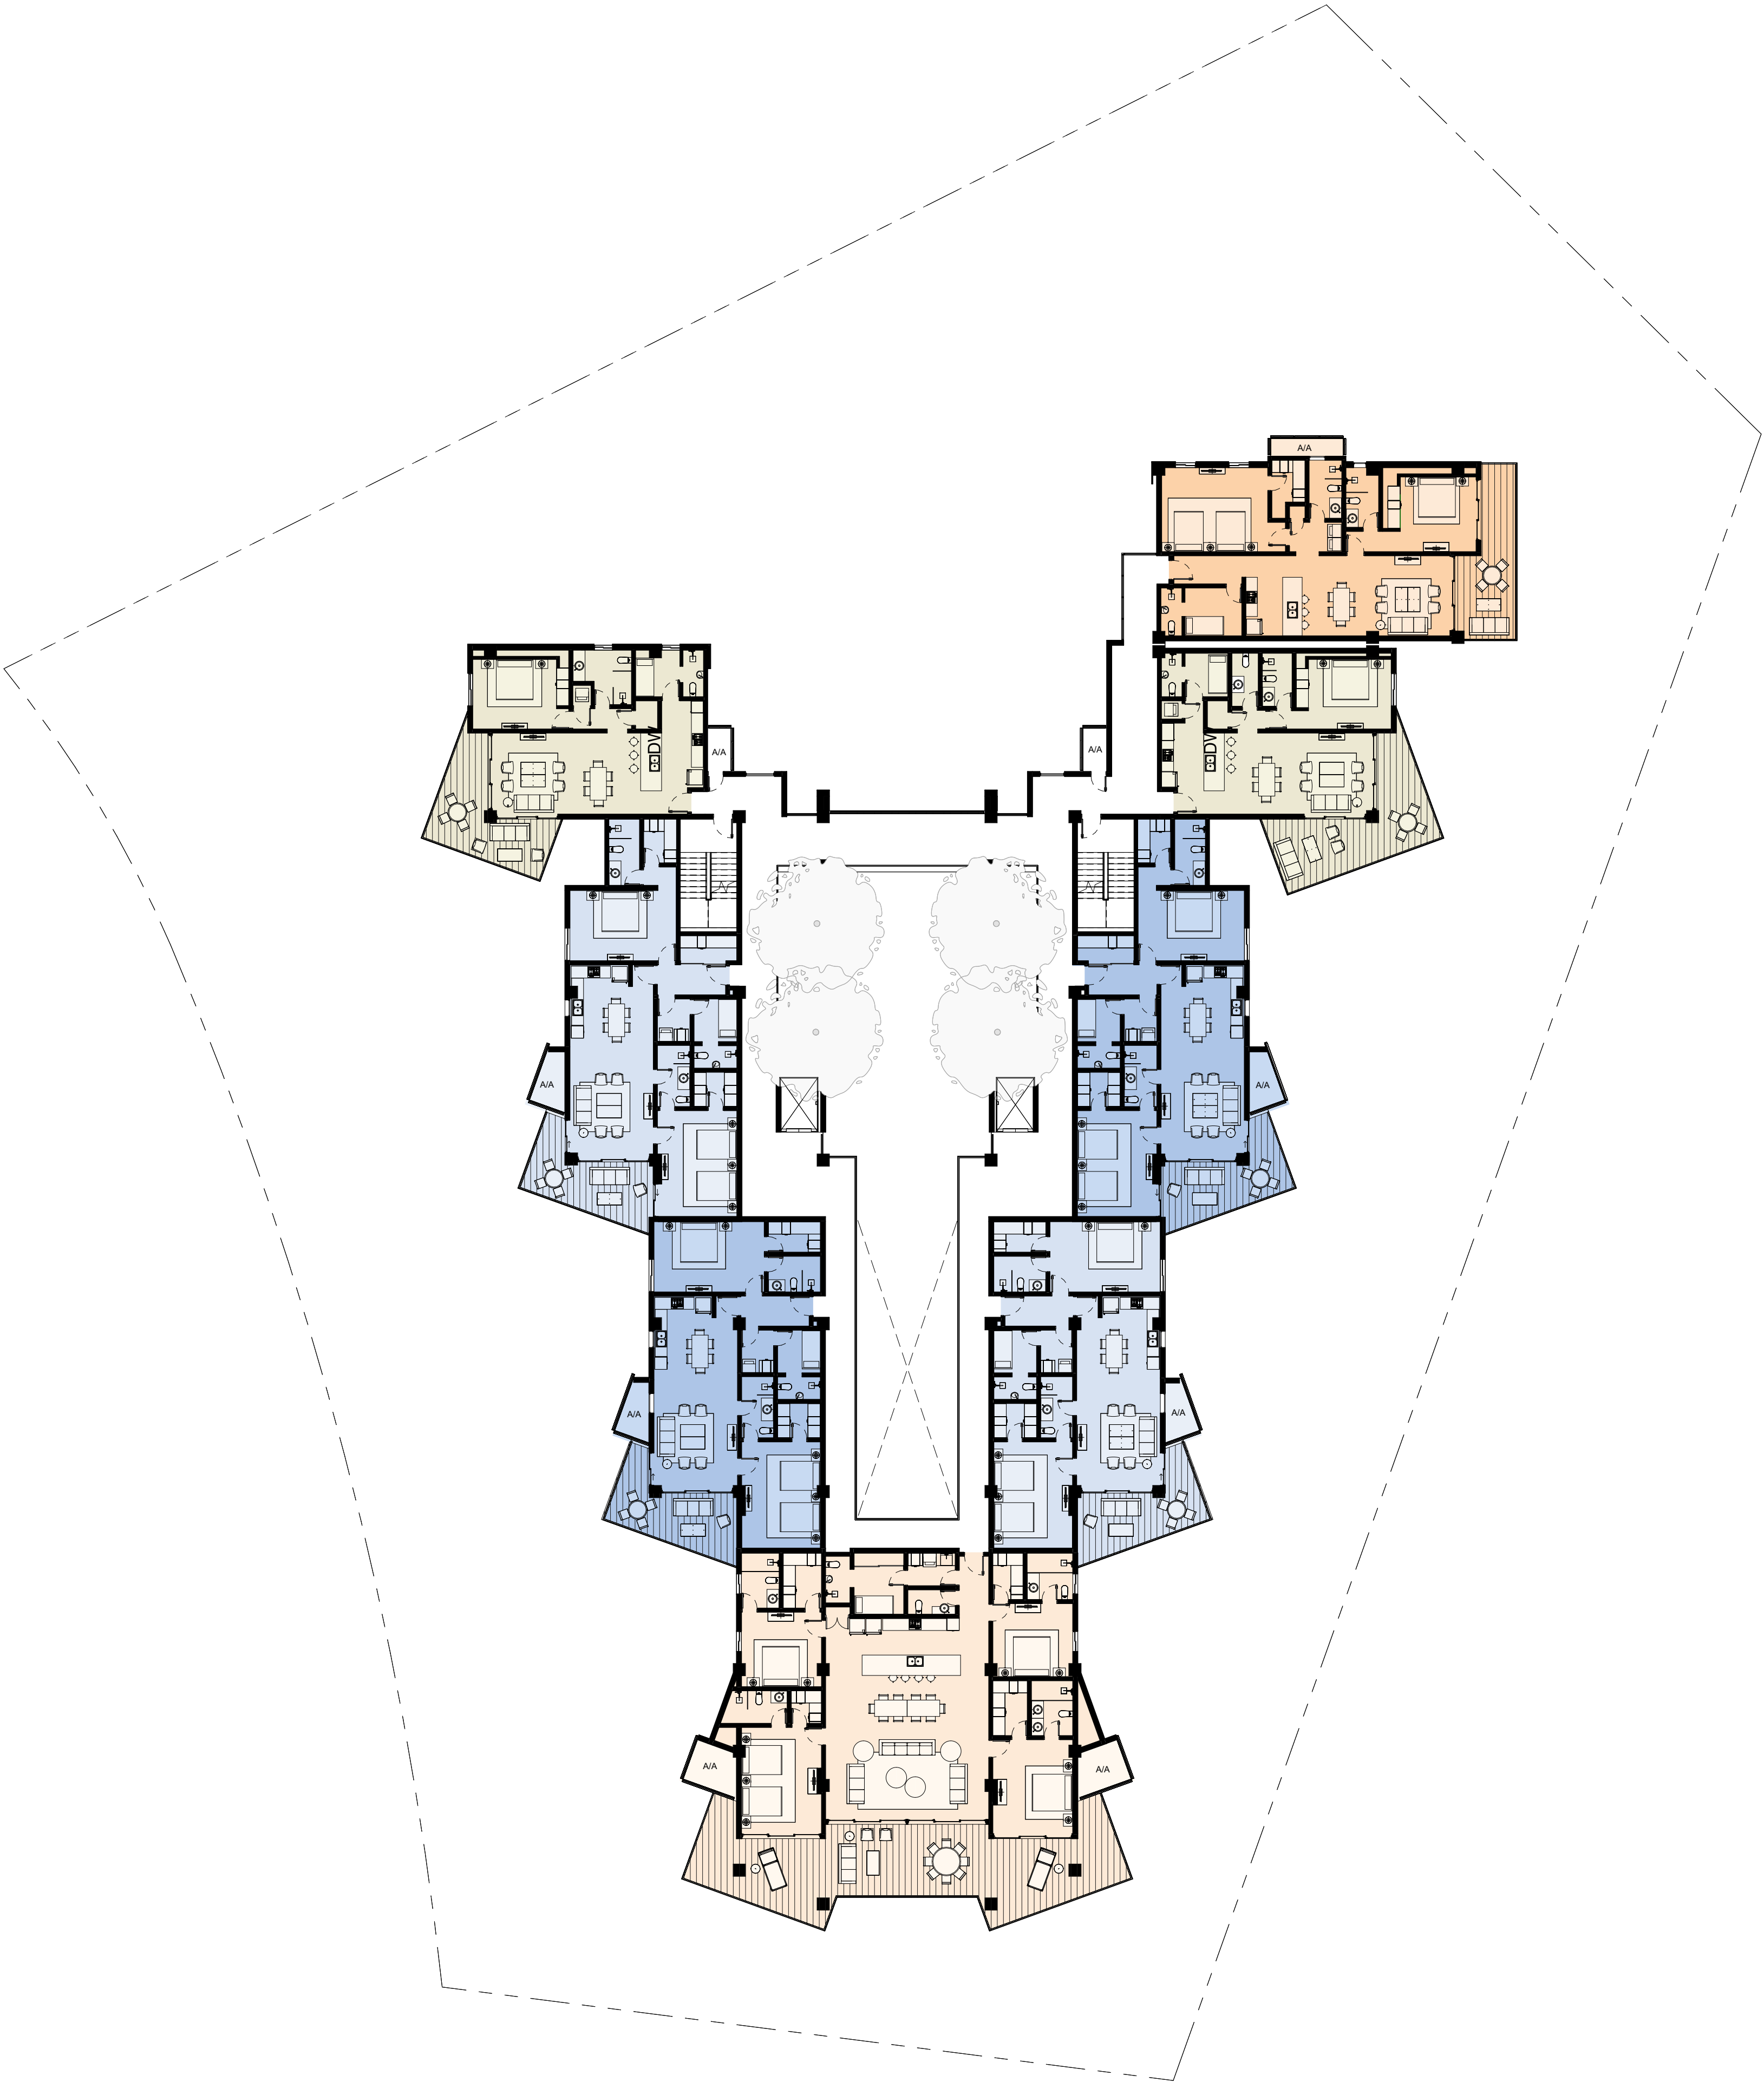

① NIVEL 3
1 : 200

PLANTA AMUEBLADA 3ER
NIVEL

PROYECTO

LAKESIDE
RESIDENCE

LOCALIZACION

CAP-CANA

NOMBRE DE LA HOJA

PLANTA AMUEBLADA 3ER NIVEL

PROPIETARIO:

LKSID DEVELOPMENTS, S.R.L.

REPRESENTANTE:

Nº. PROYECTO:

ESCALA:

Indicada en dibujo

FECHA EMISION:

2/10/2026 4:46:16 PM


FECHA DE REVISION:

REVISION:

COLABORADORES:

HOJA

D103

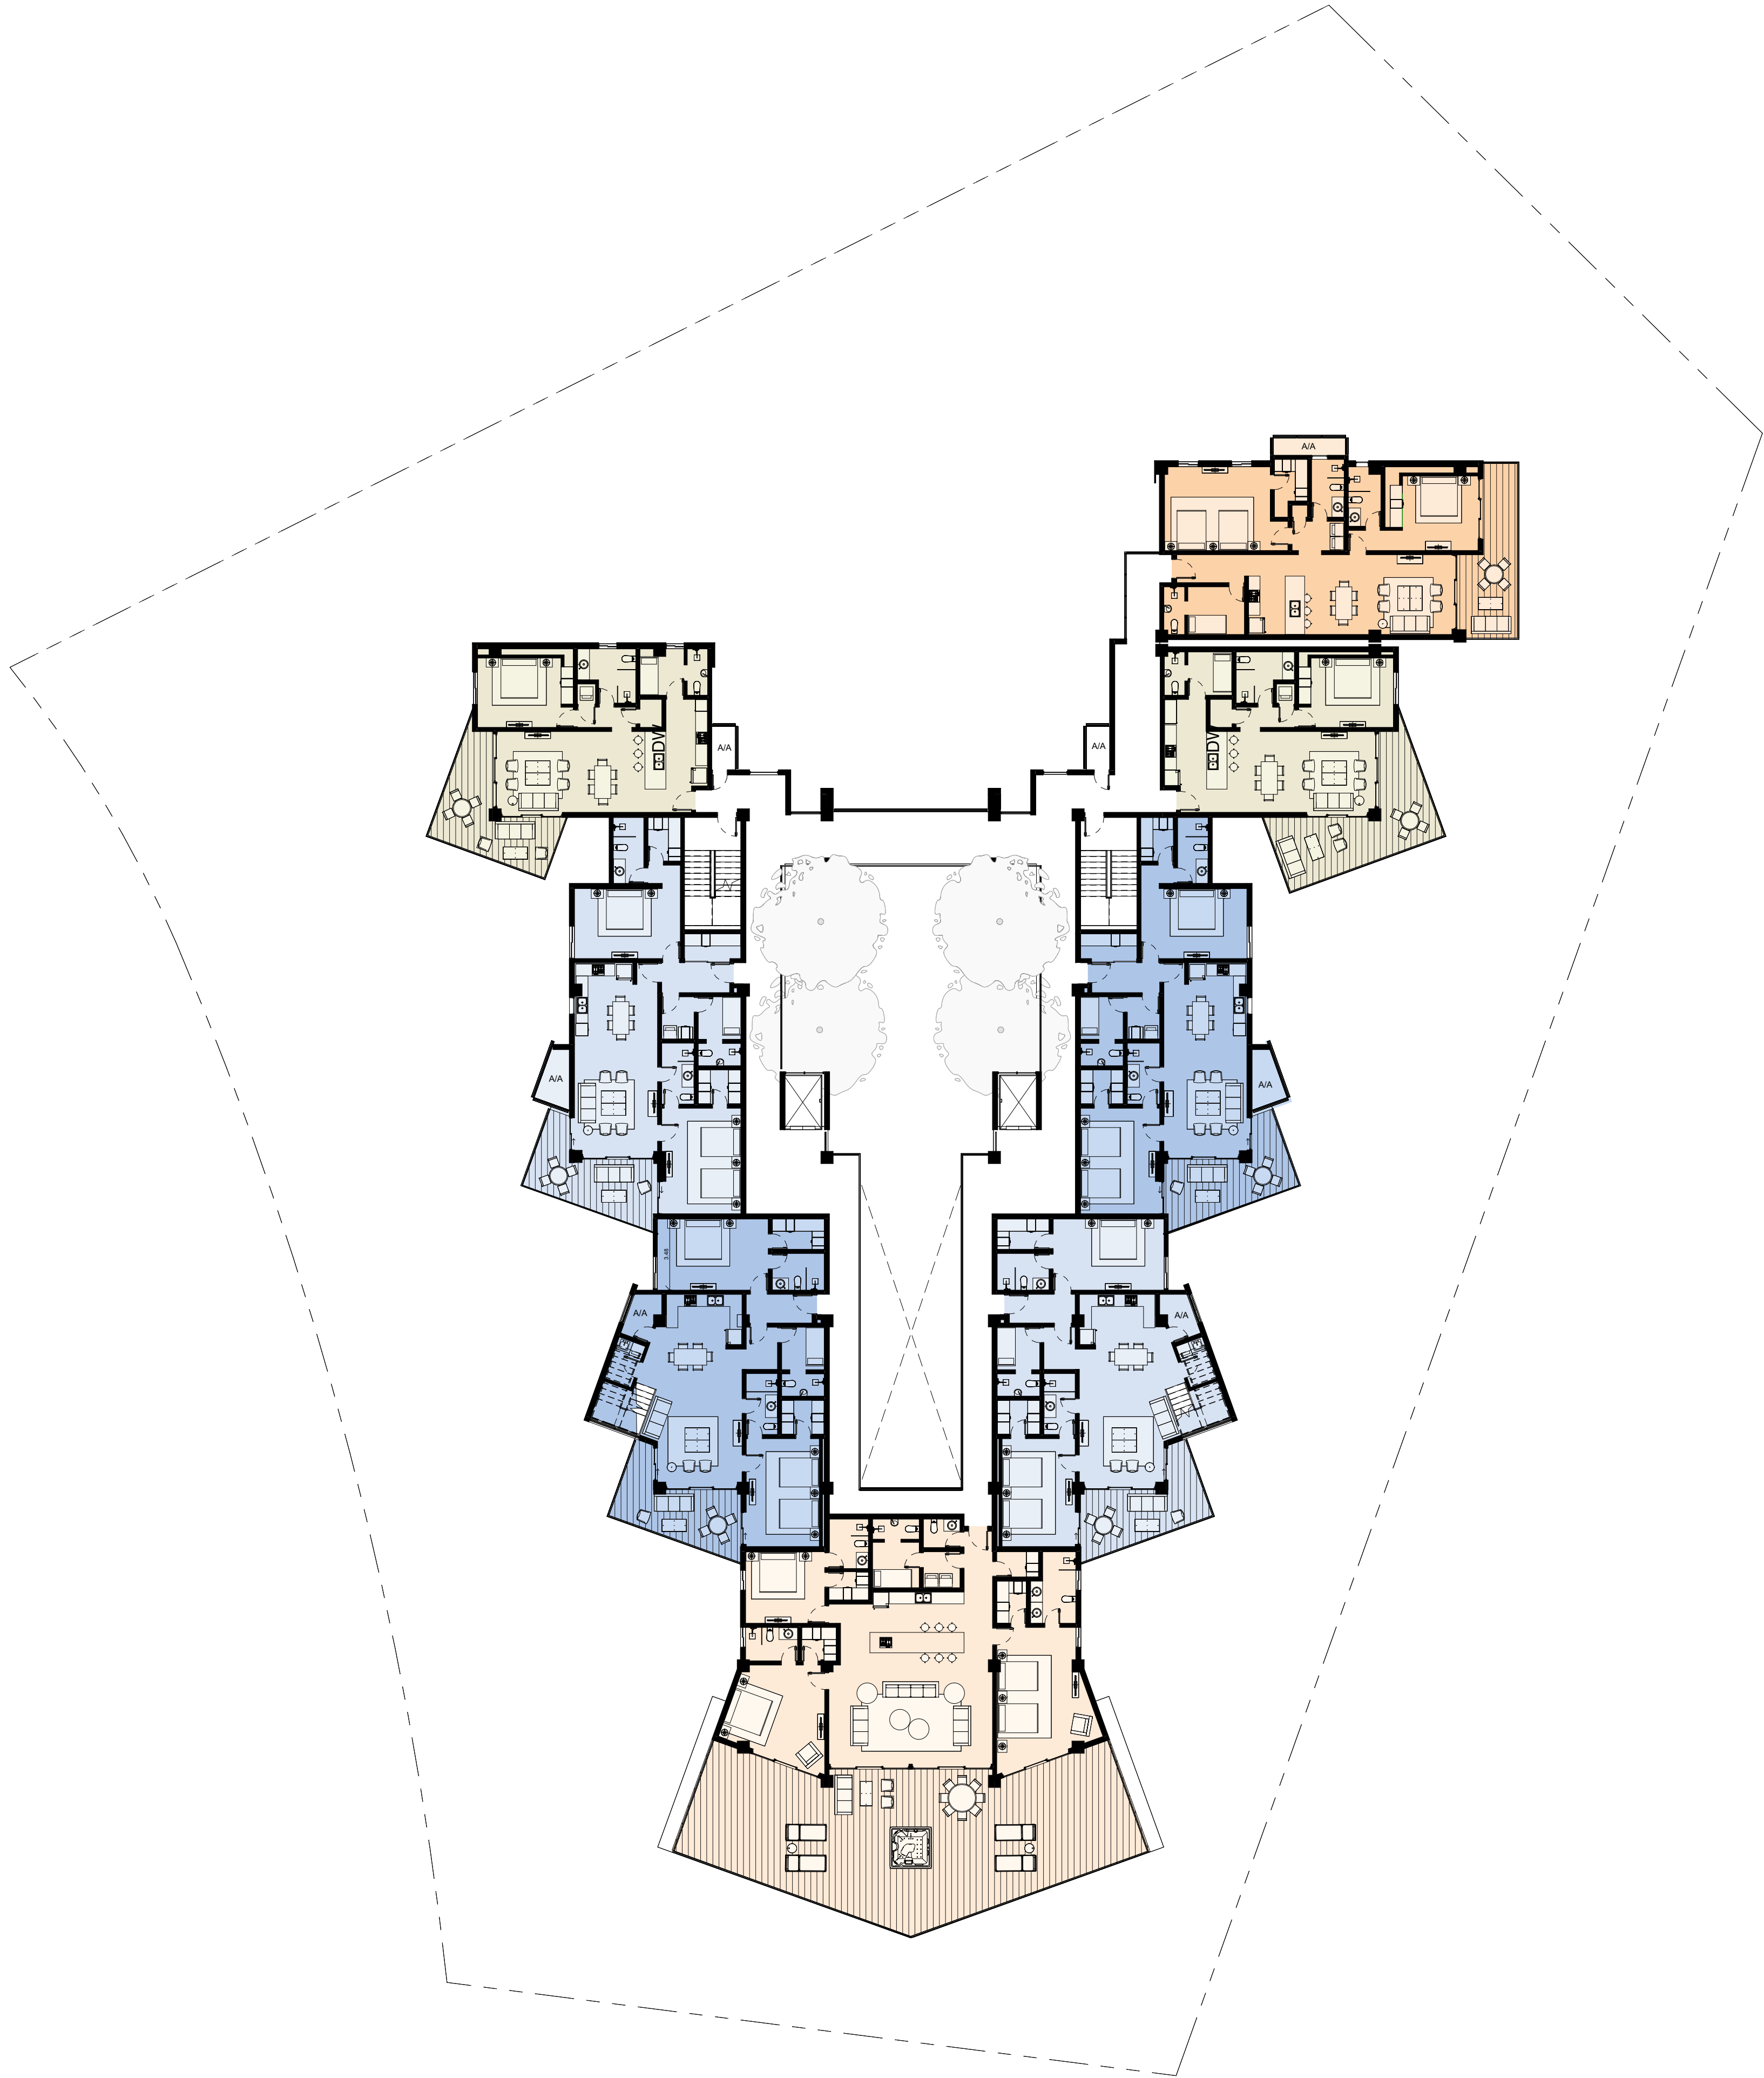

PLANTA AMUEBLADA 4TO
NIVEL

PROYECTO

LAKESIDE
RESIDENCE

LOCALIZACION

CAP-CANA

NOMBRE DE LA HOJA

PLANTA AMUEBLADA 4TO NIVEL

PROPIETARIO:

LKSIDE DEVELOPMENTS, S.R.L.

RNC XXXX

REPRESENTANTE:

No. PROYECTO:

ESCALA:

Indicada en dibujo

FECHA EMISION:

4/6/2026 12:13:20 PM


FECHA DE REVISION:

REVISION:

COLABORADORES:

HOJA

D104

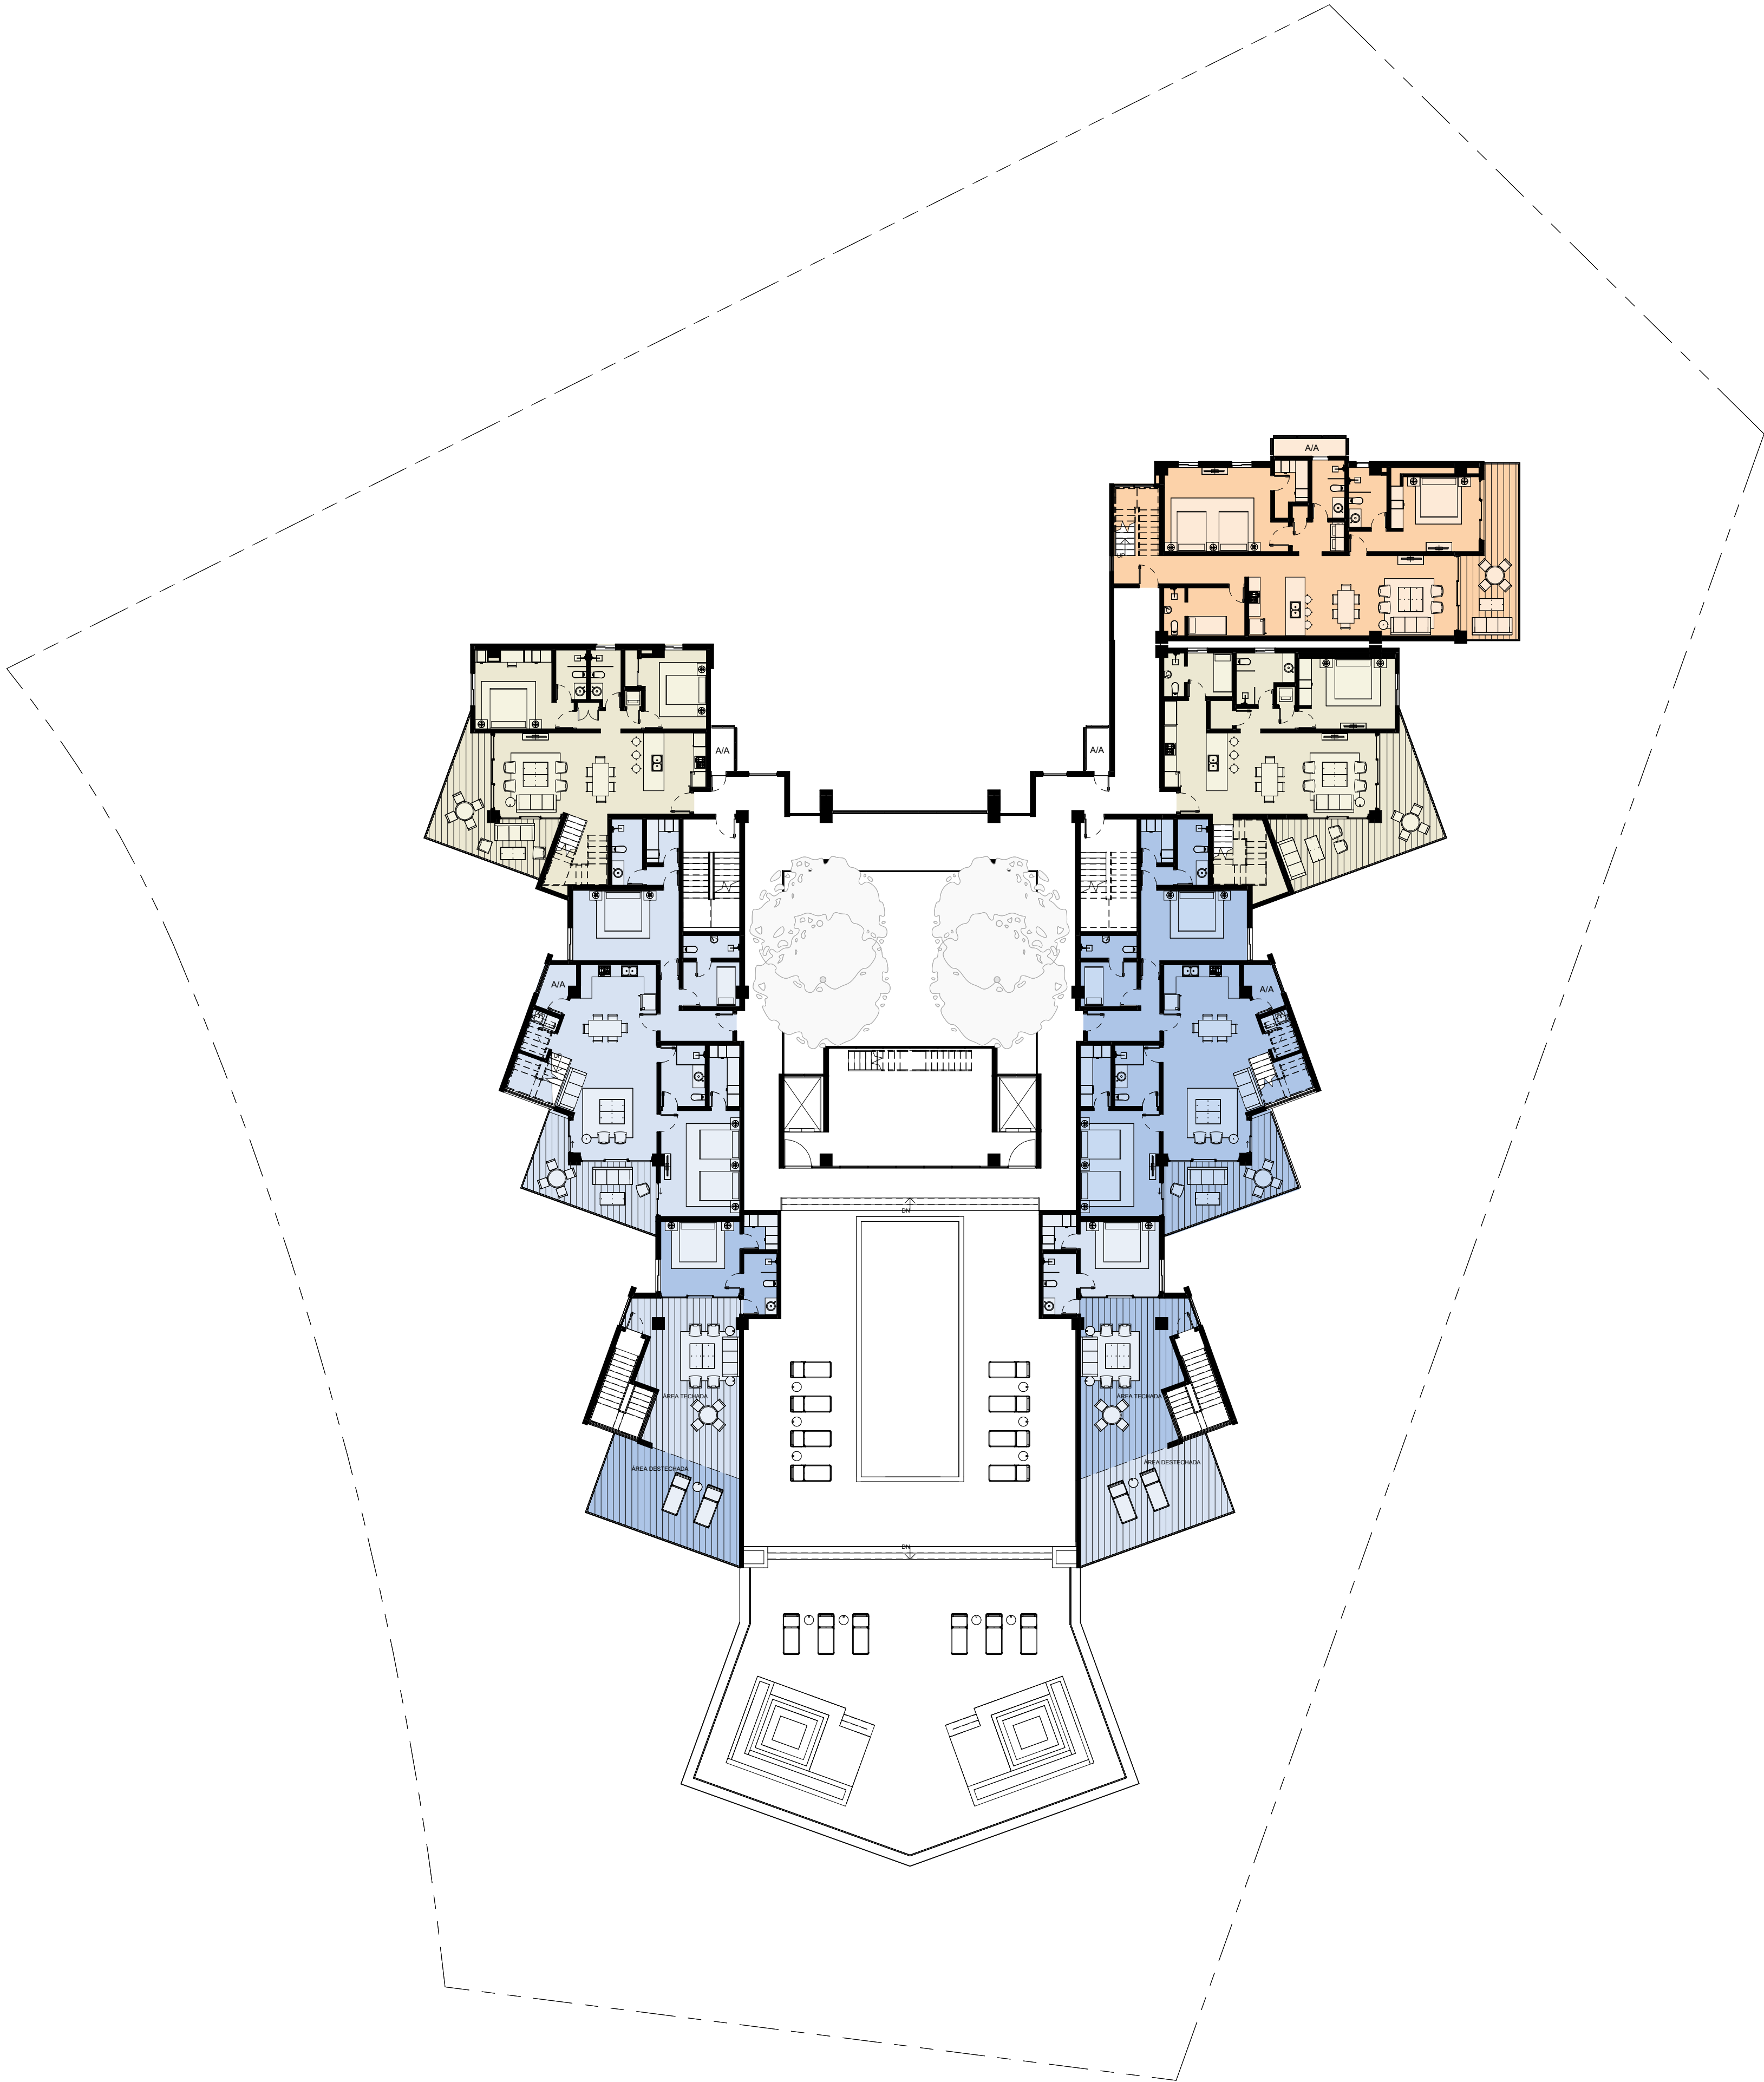

① NIVEL 5
1 : 200

ORTEGA ARQUITECTOS

taller@ortega-arquitectos.com
WEB: ortega-arquitectos.com
809-508-3393
Calle Leonor Feltz #14,
Mirador Sur, Santo Domingo.
RNC: 124-00792-5

ARQUITECTO: FRANCISCO ORTEGA
CODIA: 6718

ESTRUCTURAL:
CODIA:

ELECTRICO:
CODIA:

SANITARIO:
CODIA:

MECANICO: xxxx
CODIA: xxx

PLANTA AMUEBLADA 5TO
NIVEL

PROYECTO

LAKESIDE
RESIDENCE

LOCALIZACION

CAP-CANA

NOMBRE DE LA HOJA

PLANTA AMUEBLADA 5TO NIVEL

PROPIETARIO:
LKSIDE DEVELOPMENTS, S.R.L.
RNC XXXX
REPRESENTANTE:

No. PROYECTO: ESCALA:
Indicada en dibujo


FECHA EMISION: 4/6/2026 4:22:15 PM FECHA DE REVISION:

REVISION:

COLABORADORES:

HOJA

D105

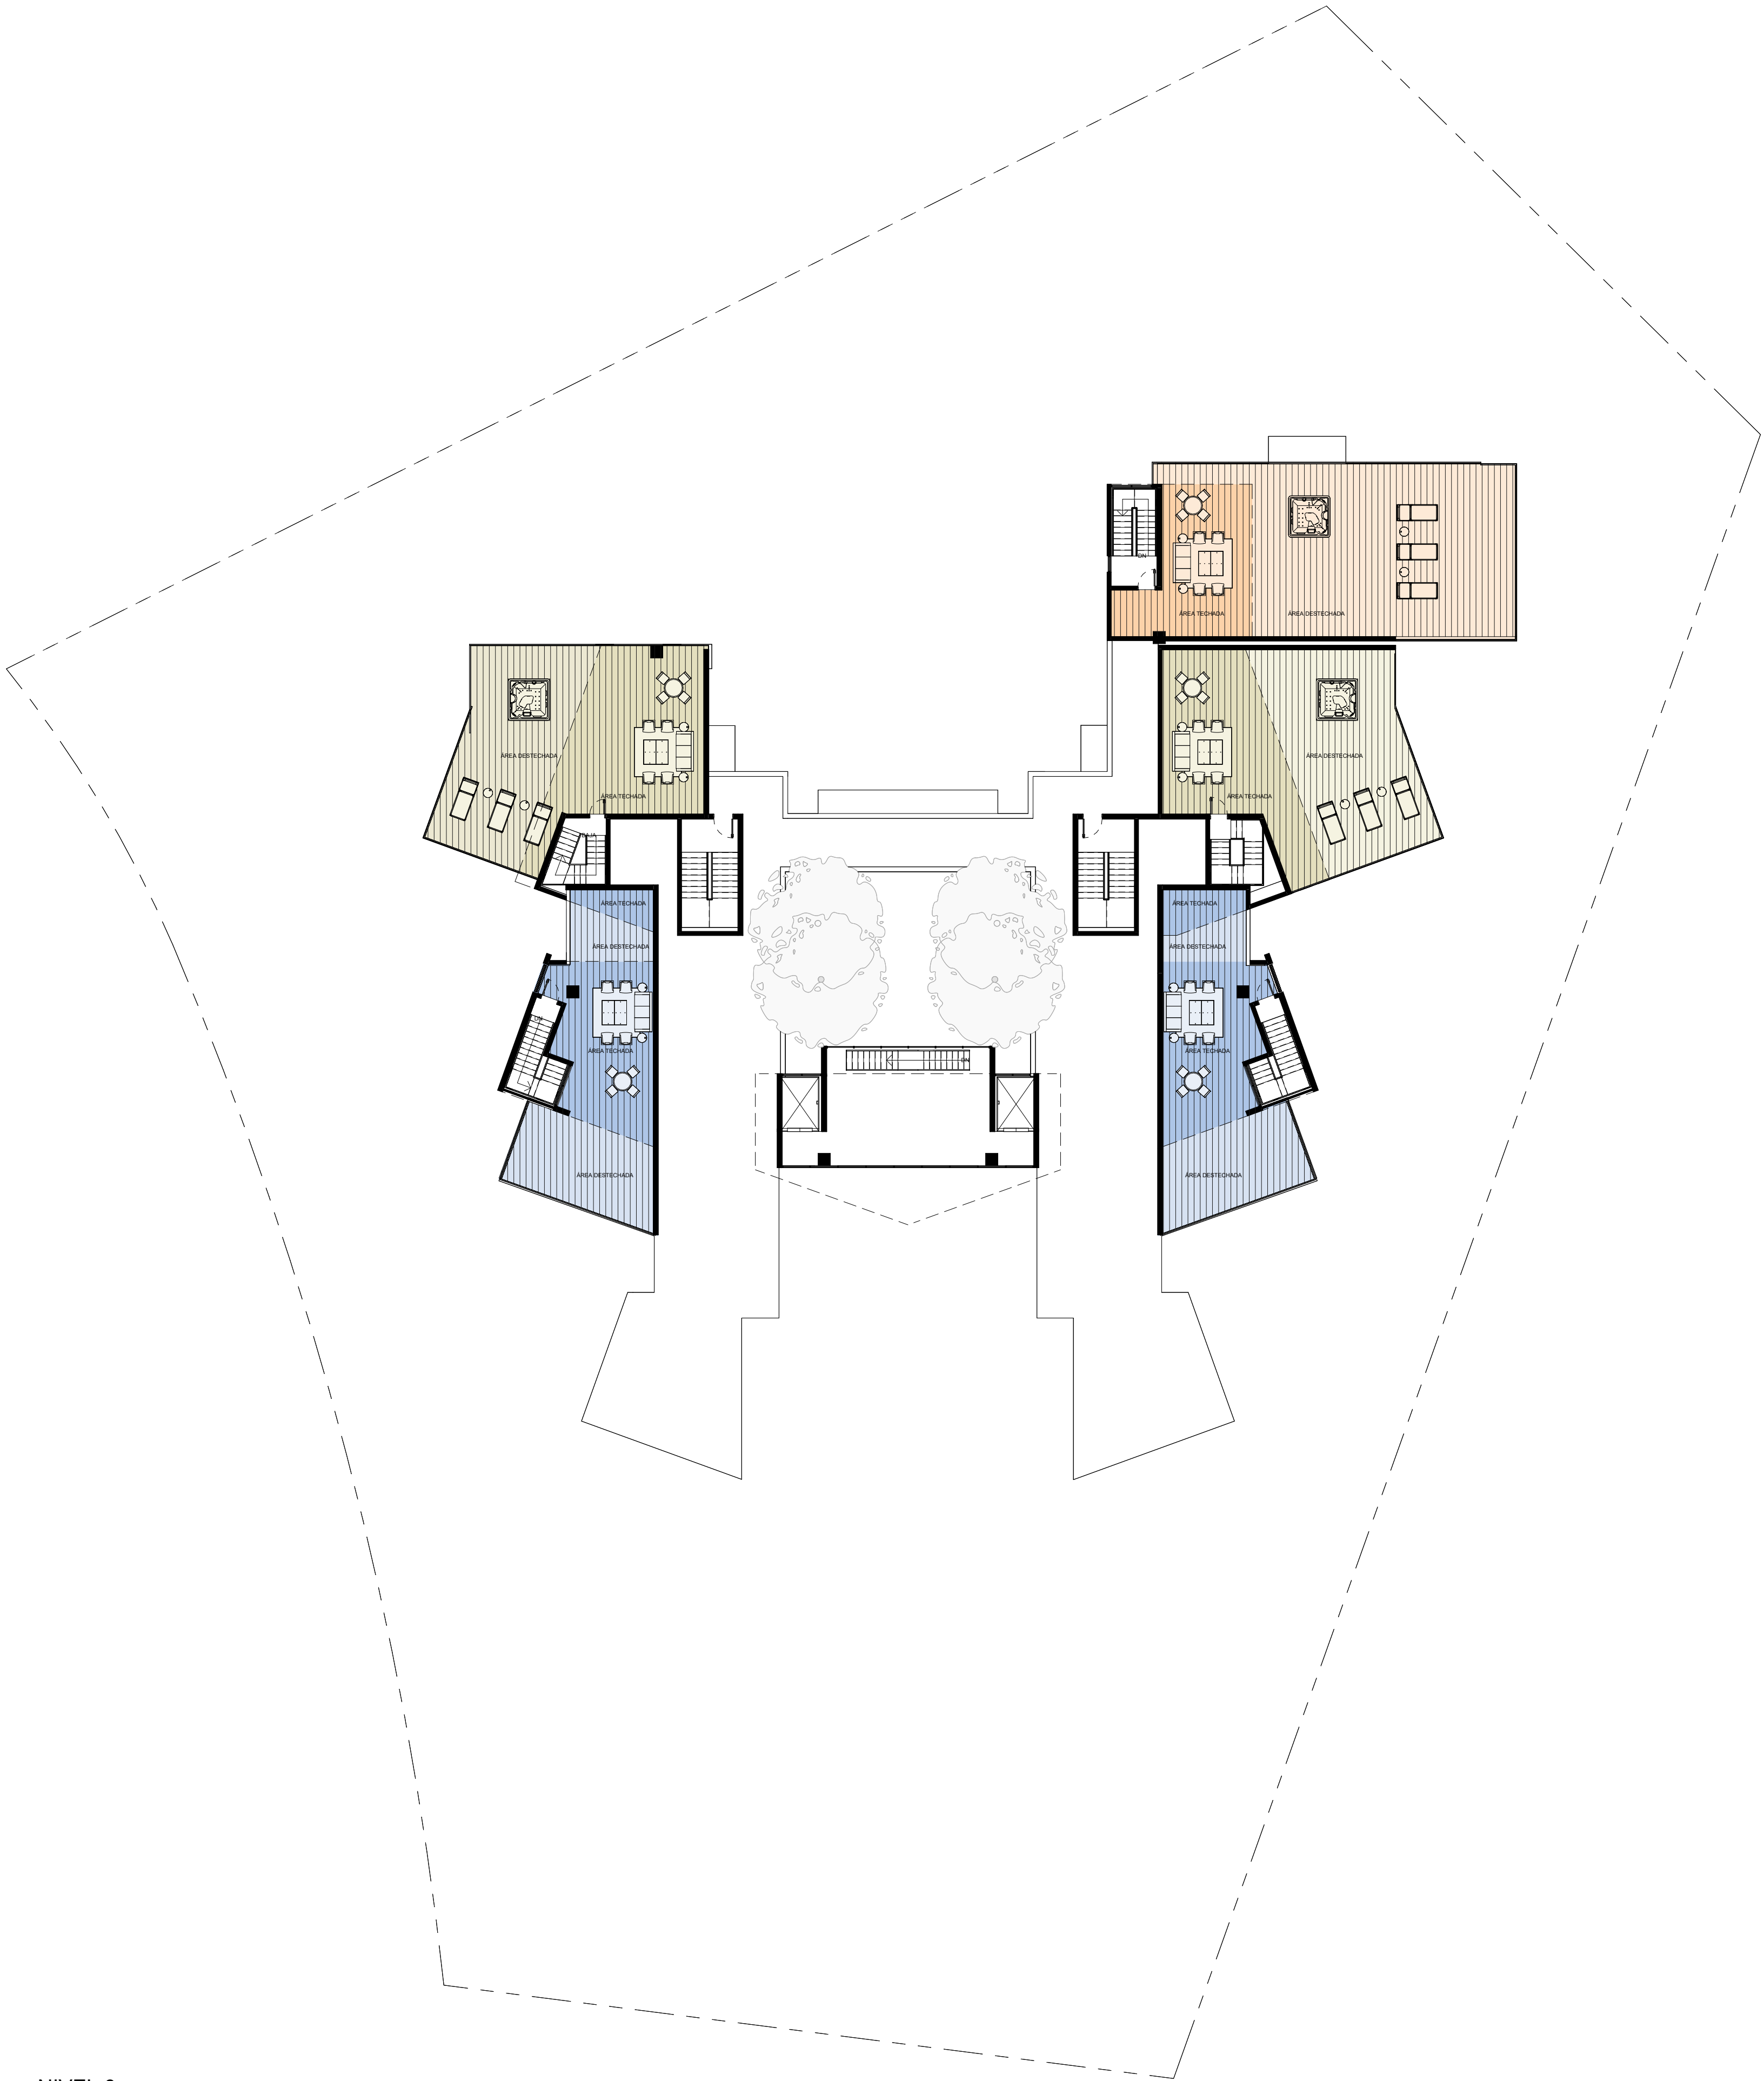

① NIVEL 6
1 : 200

PLANTA AMUEBLADA 6TO
NIVEL

PROYECTO

LAKESIDE
RESIDENCE

LOCALIZACION

CAP-CANA

NOMBRE DE LA HOJA

PLANTA AMUEBLADA 6TO NIVEL

PROPIETARIO:
LKSIDE DEVELOPMENTS, S.R.L.
RNC XXXX
REPRESENTANTE:

No. PROYECTO: ESCALA:
Indicada en dibujo

FECHA EMISION: 4/6/2026 4:19:25 PM FECHA DE REVISION:

REVISION:

COLABORADORES:

HOJA

D106